


Budapest teherforgalmi stratégiája

Budapest teherforgalmi zónái és célforgalmas úthálózata

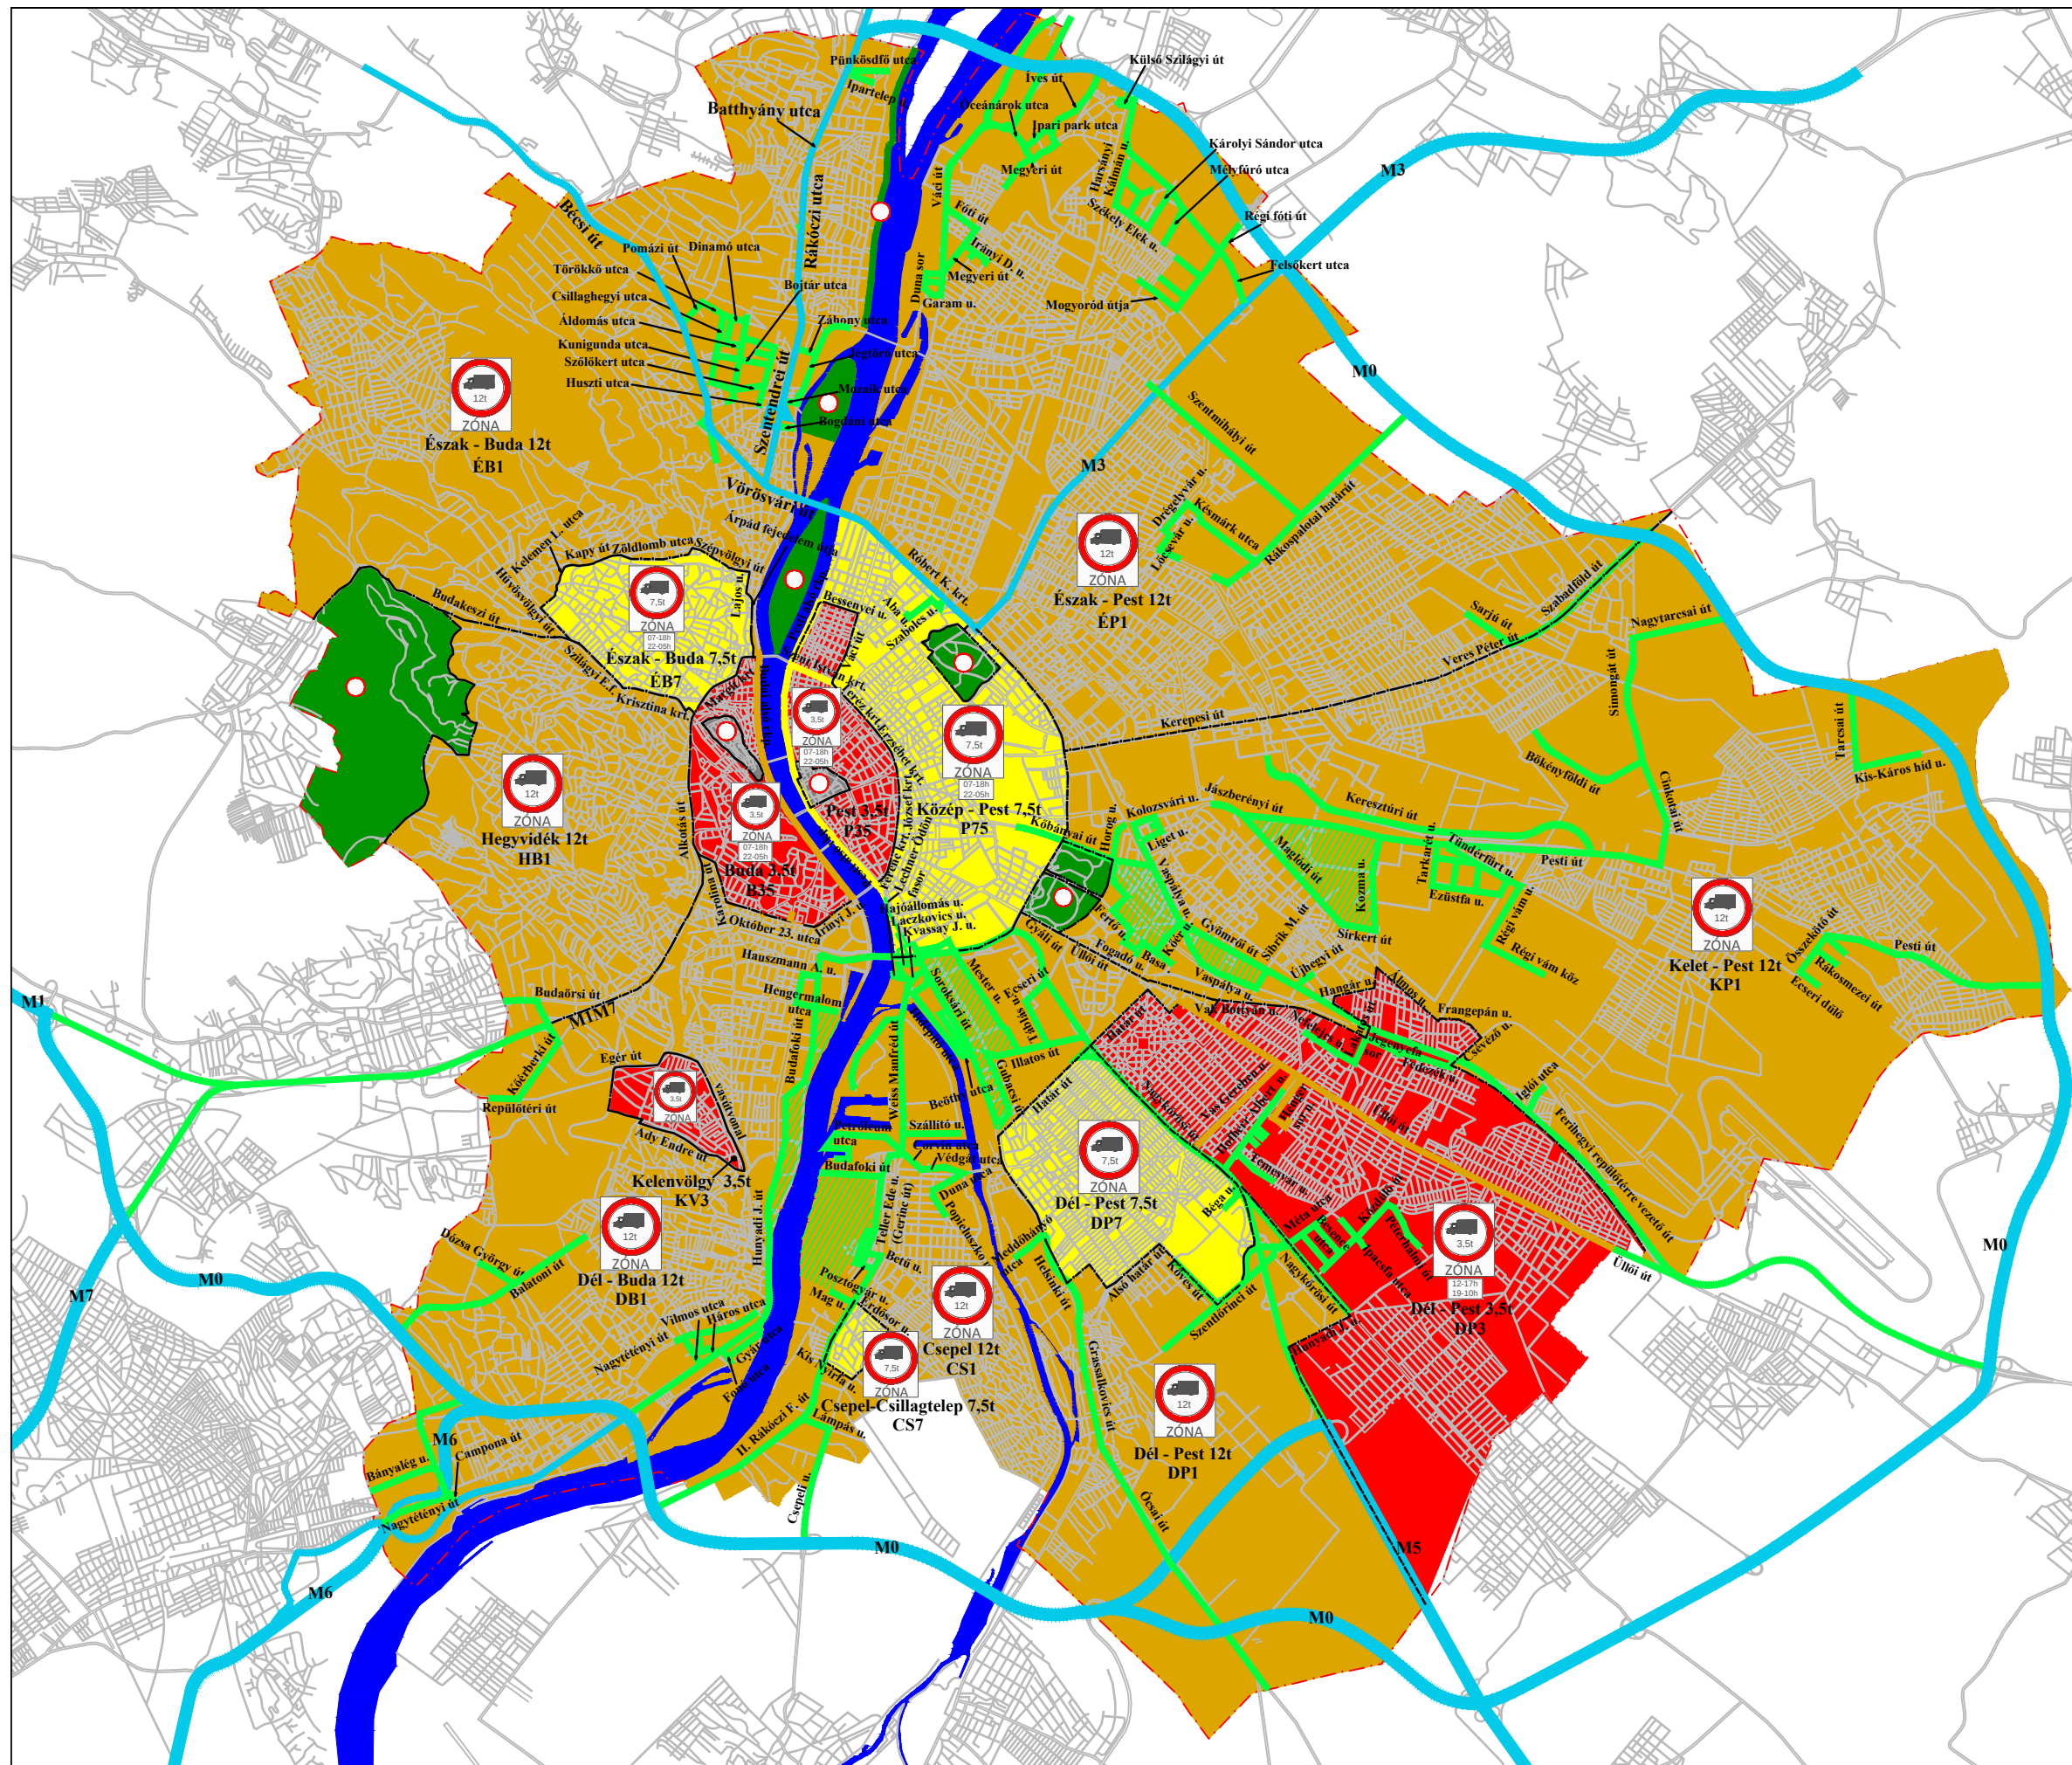

- Budapest határa
- korlátozás nélküli útszakaszok
- zóna határ
- célforgalomban megközelíthető utak
- célforgalomban megközelíthető terület
- 12t-ás össztömeg korlátozott övezet
- 7,5t-ás össztömeg korlátozott övezet
- 3,5t-ás össztömeg korlátozott övezet
- Védett övezet
- Védett zöld övezet

M = 1:110000

2016. 01. 01.