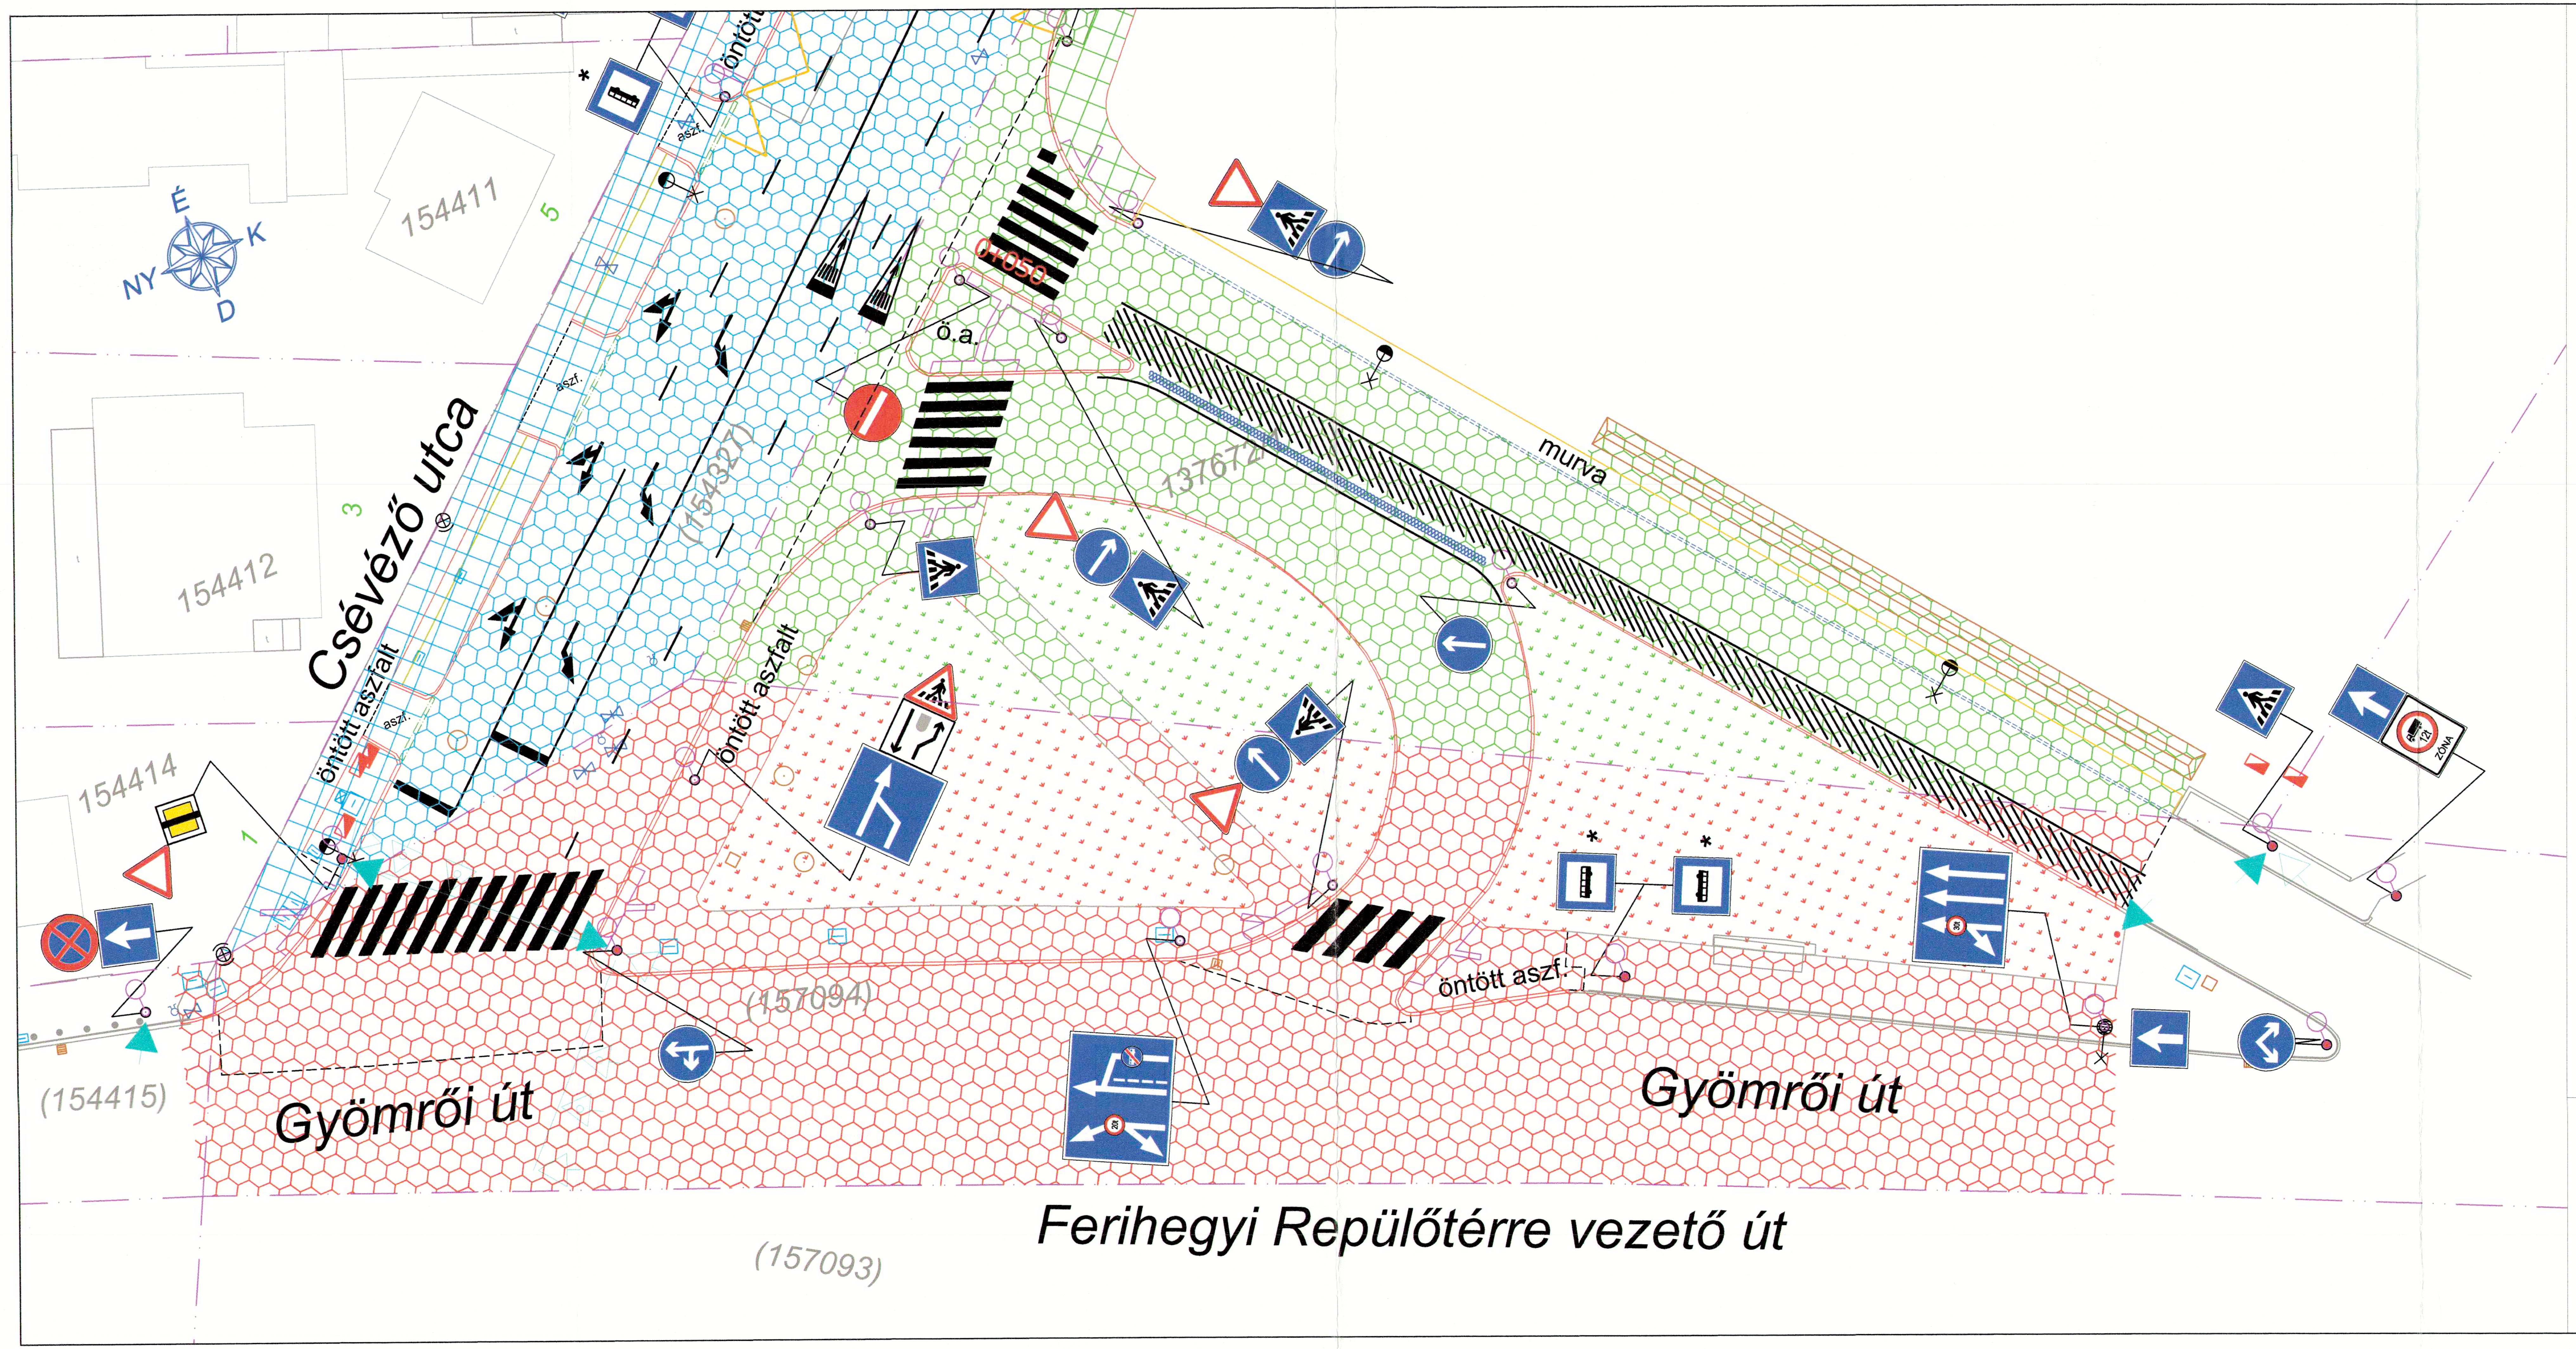

2019 DEC 0 5.

BUDAPEST KÖZÚT Zrt.
16.
Degen Zsolt
műszaki nyilvántartási szakértő
Nyilvántartási osztály

Budapest Közút Zrt.			
Út, híd, műtárgy igazgatóság	2019 DEC 1 2.	Elfogadom/ Megjegyzéssel elfogadom: *	Németh Mónika igazgató
Forgalomtechnikai igazgatóság	2020 JAN 7	Elfogadom/ Megjegyzéssel elfogadom: *	Kovács Dénes főosztályvezető
Budapest Főváros Önkormányzata			
	Dátum: 2020 MÁJ 0 8.	Elfogadom/ Megjegyzéssel elfogadom: *	
Főkert Nonprofit Zrt.			
	Dátum: 2020 ÁPR 0 3.	Elfogadom/ Megjegyzéssel elfogadom: *	FŐKERT Nonprofit Zrt. 2.
Budapest Főváros XVII. kerület Rákosmente Önkormányzata			
	Dátum: 2020 FEBR 0 3.	Elfogadom/ Megjegyzéssel elfogadom: *	Horváth Tamás polgármester
Budapest Főváros XVIII. kerület Önkormányzata			
	Dátum: 2020 MÁRC 2 3.	Elfogadom/ Megjegyzéssel elfogadom: *	

* Aláhúzással jelölendő!

MEGJEGYZÉSEK:

KEZELŐ/OPERATÍV KÖZÚTKEZELŐ:		ÜZEMELTETŐ:
⬡	Budapest Főváros Önk./ Budapest Közút Zrt.	Budapest Közút Zrt.
⁘	BFFH Városigazgatóság Főosztály	Főkert NZrt.
▨	Budapest XVII. kerület Önkormányzata	Budapest XVII. kerület Önkormányzata
⊠	Budapest XVIII. kerület Önkormányzata	Budapest XVIII. kerület Önkormányzata

TULAJDONOS:	
🟥	Budapest Főváros Önkormányzata
🟩	Magyar Állam (Vagyongazda: Pilisi Parkerdő Zrt.)
🟧	Budapest XVII. kerület Önkormányzata
🟦	Budapest XVIII. kerület Önkormányzata

JELMAGYARÁZAT

- Taktilis burkolat
- Táblák
- Burkolati jelek
- Szalagkorlát
- Kiemelt szegély
- Döntött szegély
- Süllyesztett szegély
- Kerti szegély
- Meglévő szegély
- Aszfaltozás határa
- Jelzőlámpa
- Földárok
- Burkolt árok
- Aknafedlap
- Víznyelő, csatorna
- Rácsos folyóka, szikkasztó akna
- Víz elzáró, tűzcsap
- Gáz elzáró
- Közlekedési tábla
- Elektromos szekrény
- Oszlopok

Jelkulcs	Pontszerű elemek	Tulajdonos	Kezelő	Üzemeltető
	- Közúti jelzőtáblák, - jelzőlámpák és - azok tartóoszlopai - szalagkorlát	Budapest Főváros Önkormányzata	Budapest Főváros Önkormányzata/ Budapest Közút Zrt. Forgalomtech. lg.	Budapest Főváros Önkormányzata/ Budapest Közút Zrt. Forgalomtech. lg.
	- szikkasztó kút rákötött víznyelővel együtt	Budapest Főváros Önkormányzata	Budapest Főváros Önkormányzata/ Budapest Közút Zrt.	Budapest Főváros Önkormányzata/ Budapest Közút Zrt.
*	- Buszmegálló táblák és azok tartóoszlopai	BKK Zrt.	BKK Zrt.	BKÜ Zrt.
	- Burkolati jelek	Budapest Főváros Önkormányzata	Budapest Főváros Önkormányzata/ Budapest Közút Zrt. Forgalomtech. lg.	Budapest Főváros Önkormányzata/ Budapest Közút Zrt. Forgalomtech. lg.
	- Közvilágítási lámpák és tartóoszlopaik	Budapest Főváros Önkormányzata	BDK Zrt.	BDK Zrt.
	- síkosságmentesítés	Budapest Főváros Önkormányzata	Budapest Főváros Önkormányzata	FKF Zrt.
	- útvíztelenítés - víznyelők, aknák	Budapest Főváros Önkormányzata	FCSM Zrt.	FCSM Zrt.
	- vízelzárók, tűzcsapok	Budapest Főváros Önkormányzata	Fővárosi Vízművek Zrt.	Fővárosi Vízművek Zrt.
	- gázelzáró	Budapest Főváros Önkormányzata	NKM Zrt.	NKM Zrt.
	- elektromos szekrény, villanyoszlop	Budapest Főváros Önkormányzata	ELMŰ Zrt.	ELMŰ Zrt.

MEGBÍZÓ - KIVITELEZŐ: Budapest Közút Zrt.	KÉSZÍTŐ: Budapest Közút Nyilvántartási Osztály Építőipari geodézia, sajátos célú geod. munkák végzése, tervezés, alaptérképi geodézia, ingatlankataszteri munkák végzése, kiegyenlített alapponthálózatok készítése, térinformatikai rendszer üzemeltetés Székhely: 1085 Budapest, Baross utca 22-26.			FELELŐS TERVEZŐ: Orodi Gábor Ing.rend.minősítés sz.: 1709/2001 Mérnökkamarai nytsz., GD-T: 01-13278	
É K D NY	MUNKA MEGNEVEZÉSE: Bp. XVIII. Csévéző u. - XVII. Bélatelepi út (Gyömrői út - Baross u.) Tulajdonosi-, kezelői és üzemeltetői határok helyszínrajz - 1.			MUNKASZÁM: MV./ /2019. DÁTUM: 2019.10. MÉRETARÁNY: 1 : 250 (A4 sáv)	
VONATKOZÓ UTASÍTÁS:	M1 mérnökgeodézia, 15/2013. (III.31.) VM rendelet			ALAPSZINT: Balti	
MÉRTE: Orodi Gábor GD-T min.: 01-13278.	SZÁMÍTOTTA: LEICA 1102 TCR	SZERKESZTETTE: Palyó Gábor Orodi Gábor	RAJZOLTA: HP DesignJet 100	ELLENŐRIZTE: Orodi Gábor GD-T min.: 01-13278.	VETÜLET: EOV